


NORTE
(Padre Miguel de Olivares)

PONIENTE

ORIENTE

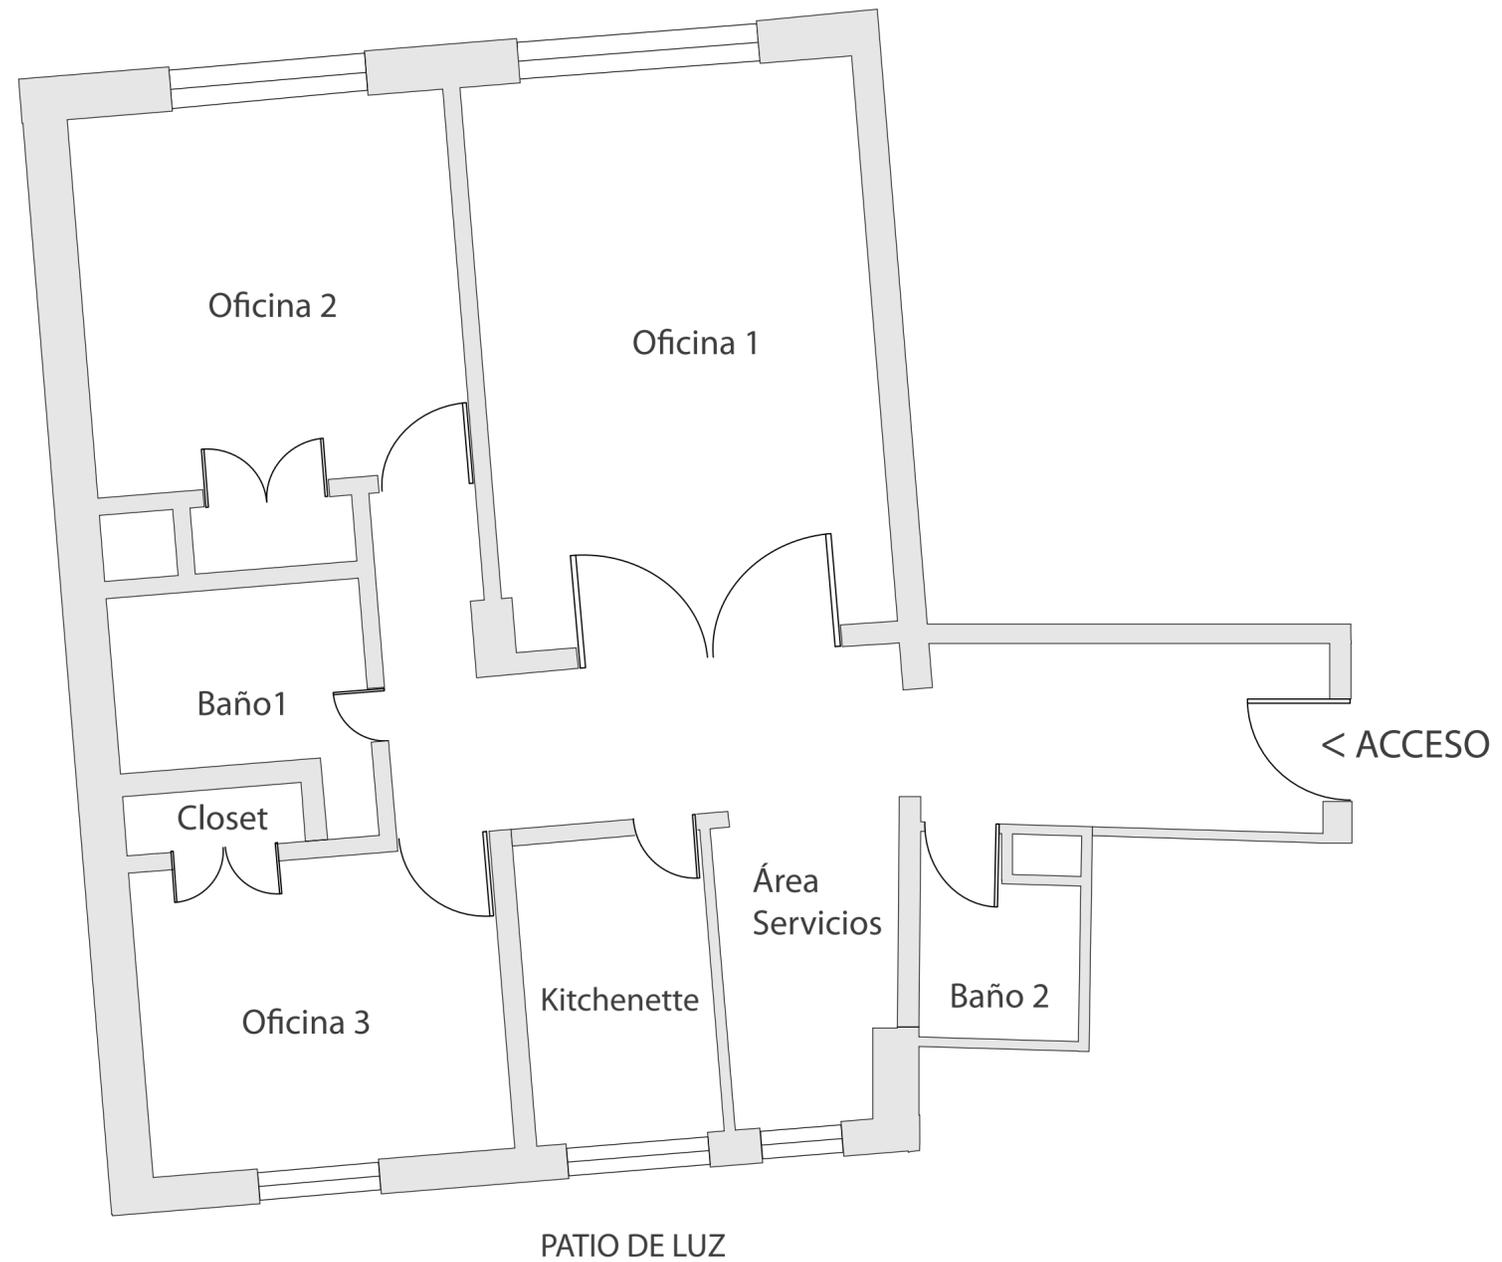

SUR

Dirección: Bulnes 209, Oficina 54 , Santiago. **Superficie:** 96mt²

Oficina remodelada completamente, piso de parquet y alfombra, aire acondicionado, cocina, 2 baños, amplio espacio común y 2 privados. Edificio en excelentes condiciones de interés patrimonial ubicado en Paseo Bulnes. Conserjería 24/7.

